





CEMITÉRIOS

CONSTRUÇÃO DE JAZIGOS NAS SEPULTURAS TEMPORÁRIAS DIMENSÕES E NORMAS A CUMPRIR OBRIGATORIAMENTE

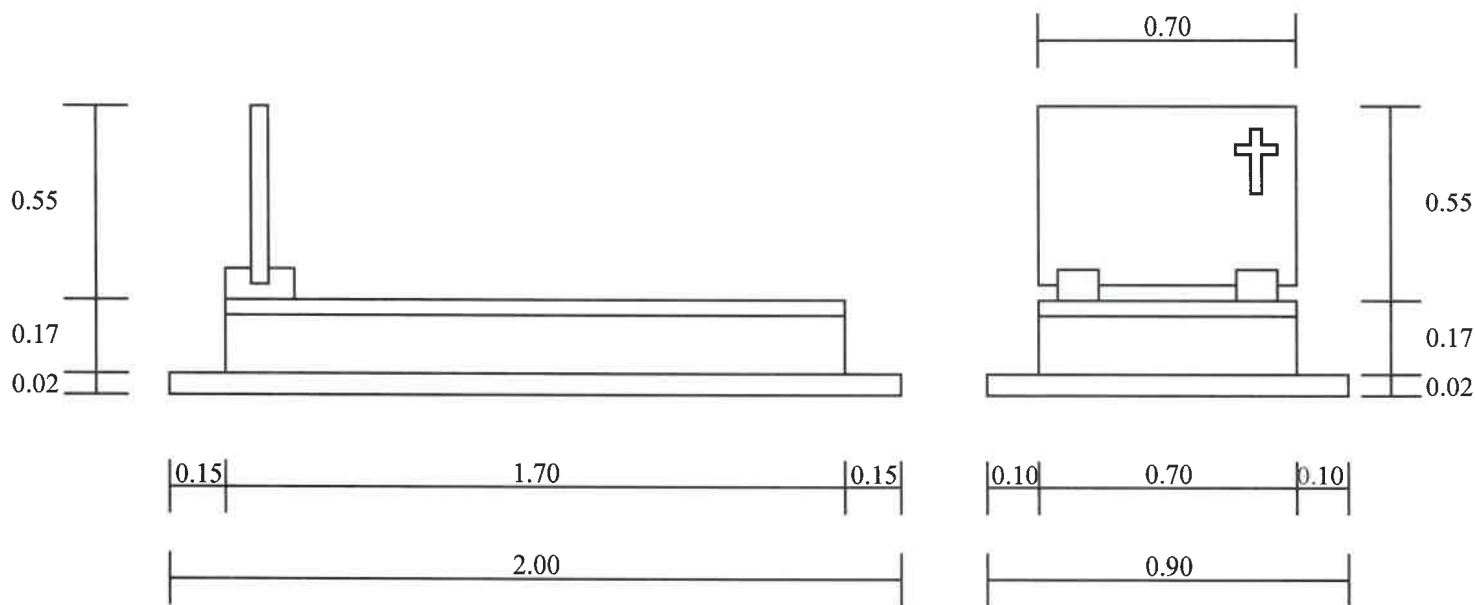

ALÇADO LATERAL

ALÇADO FRONTAL

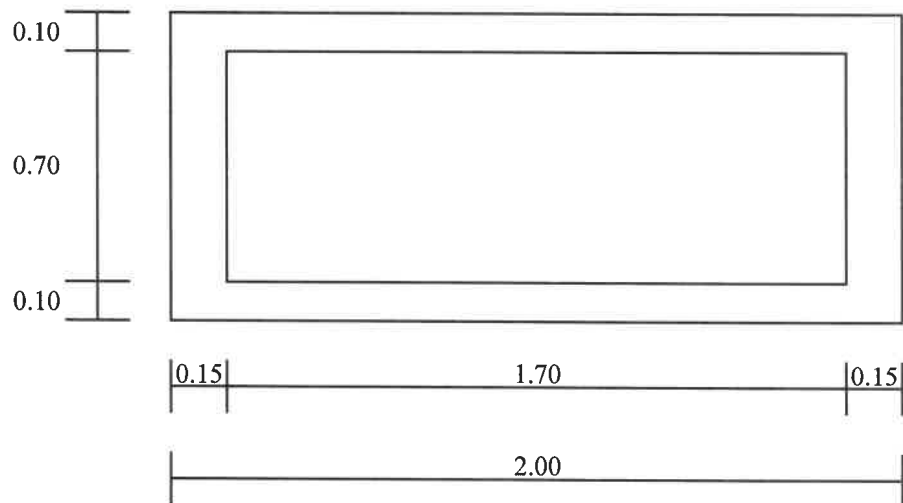

PLANTA

Aprovado em reunião do executivo da
Junta de Freguesia em 07 de Julho de 2026.

[Handwritten signatures]
Luís Miguel de Almeida Pereira
José António Pereira
Nuno Ricardo Gomes Soares
Francisco António Pereira

IMPORTANTE:

1. É EXPRESSAMENTE PROIBIDO EFETUAR QUALQUER OBRA EM SEPULTURAS TEMPORÁRIAS SEM PRÉVIA AUTORIZAÇÃO DA JUNTA DE FREGUESIA.
2. SÓ PODE DAR INÍCIO À CONSTRUÇÃO APÓS DEFERIMENTO DA JUNTA DE FREGUESIA E PAGAMENTO DA TAXA DE CONSTRUÇÃO.
3. OS ALINHAMENTOS DOS JAZIGOS SERÃO FORNECIDOS NO LOCAL POR UM MEMBRO DO EXECUTIVO DA JUNTA DE FREGUESIA.